


# UKŁAD POŁĄCZEŃ WYRÓWNAWCZYCH

## Rozdzielnia Bloku Operacyjnego, szafy układów BENDERA PAS9AK

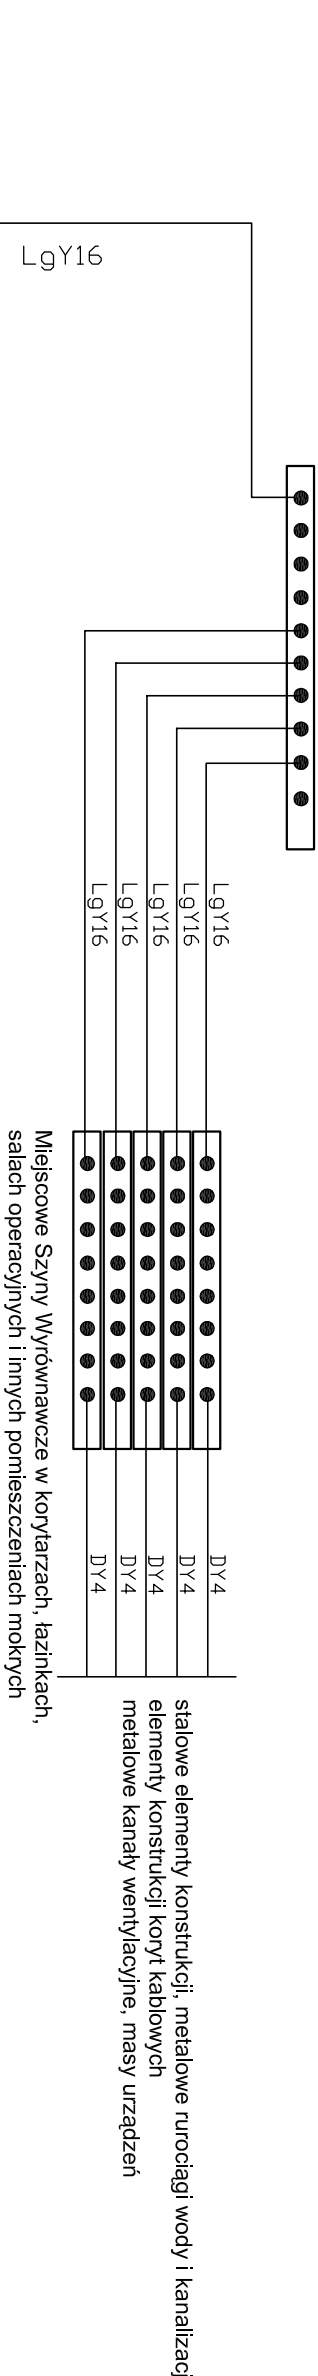

## K12 - Główna szyna wyrównawcza PAS9AK - Miejscowa Szyna Wyrównawcza

SYSTEM OCHRONY: SZYBKIE WYŁĄCZENIE W UKŁADZIE TNS

Tytuł projektu: PRZEBUDOWA BLOKU OPERACYJNEGO W PAMIŁONIE "A"		Nr rysunku	
Lokalizacja: OTWOCK ul. Reymonta 83/91	Inwestor: MAZOWIECKIE CENTRUM LECZENIA W OTWOCKU	8	
Nazwa rysunku: INSTALACJE ELEKTRYCZNE POŁĄCZENIA WYRÓWNAWCZE		Stadium: Wykonawczy	Brutto:
Stanowisko: Inżynier i rozbiórka	Specjalność: Elektryka	Nr uprawnień: OP/0309/POE/07	Data:
Projektant: JANUSZ KURDEJ	Elektryka	OP/0309/POE/07	
Sprawił: HENRIK DRWAŁ	Elektryka	324/94/OP	
Opracował: STANISŁAW KURDEJ			LISTOPAD 2009

MPP ARCHITEKCI