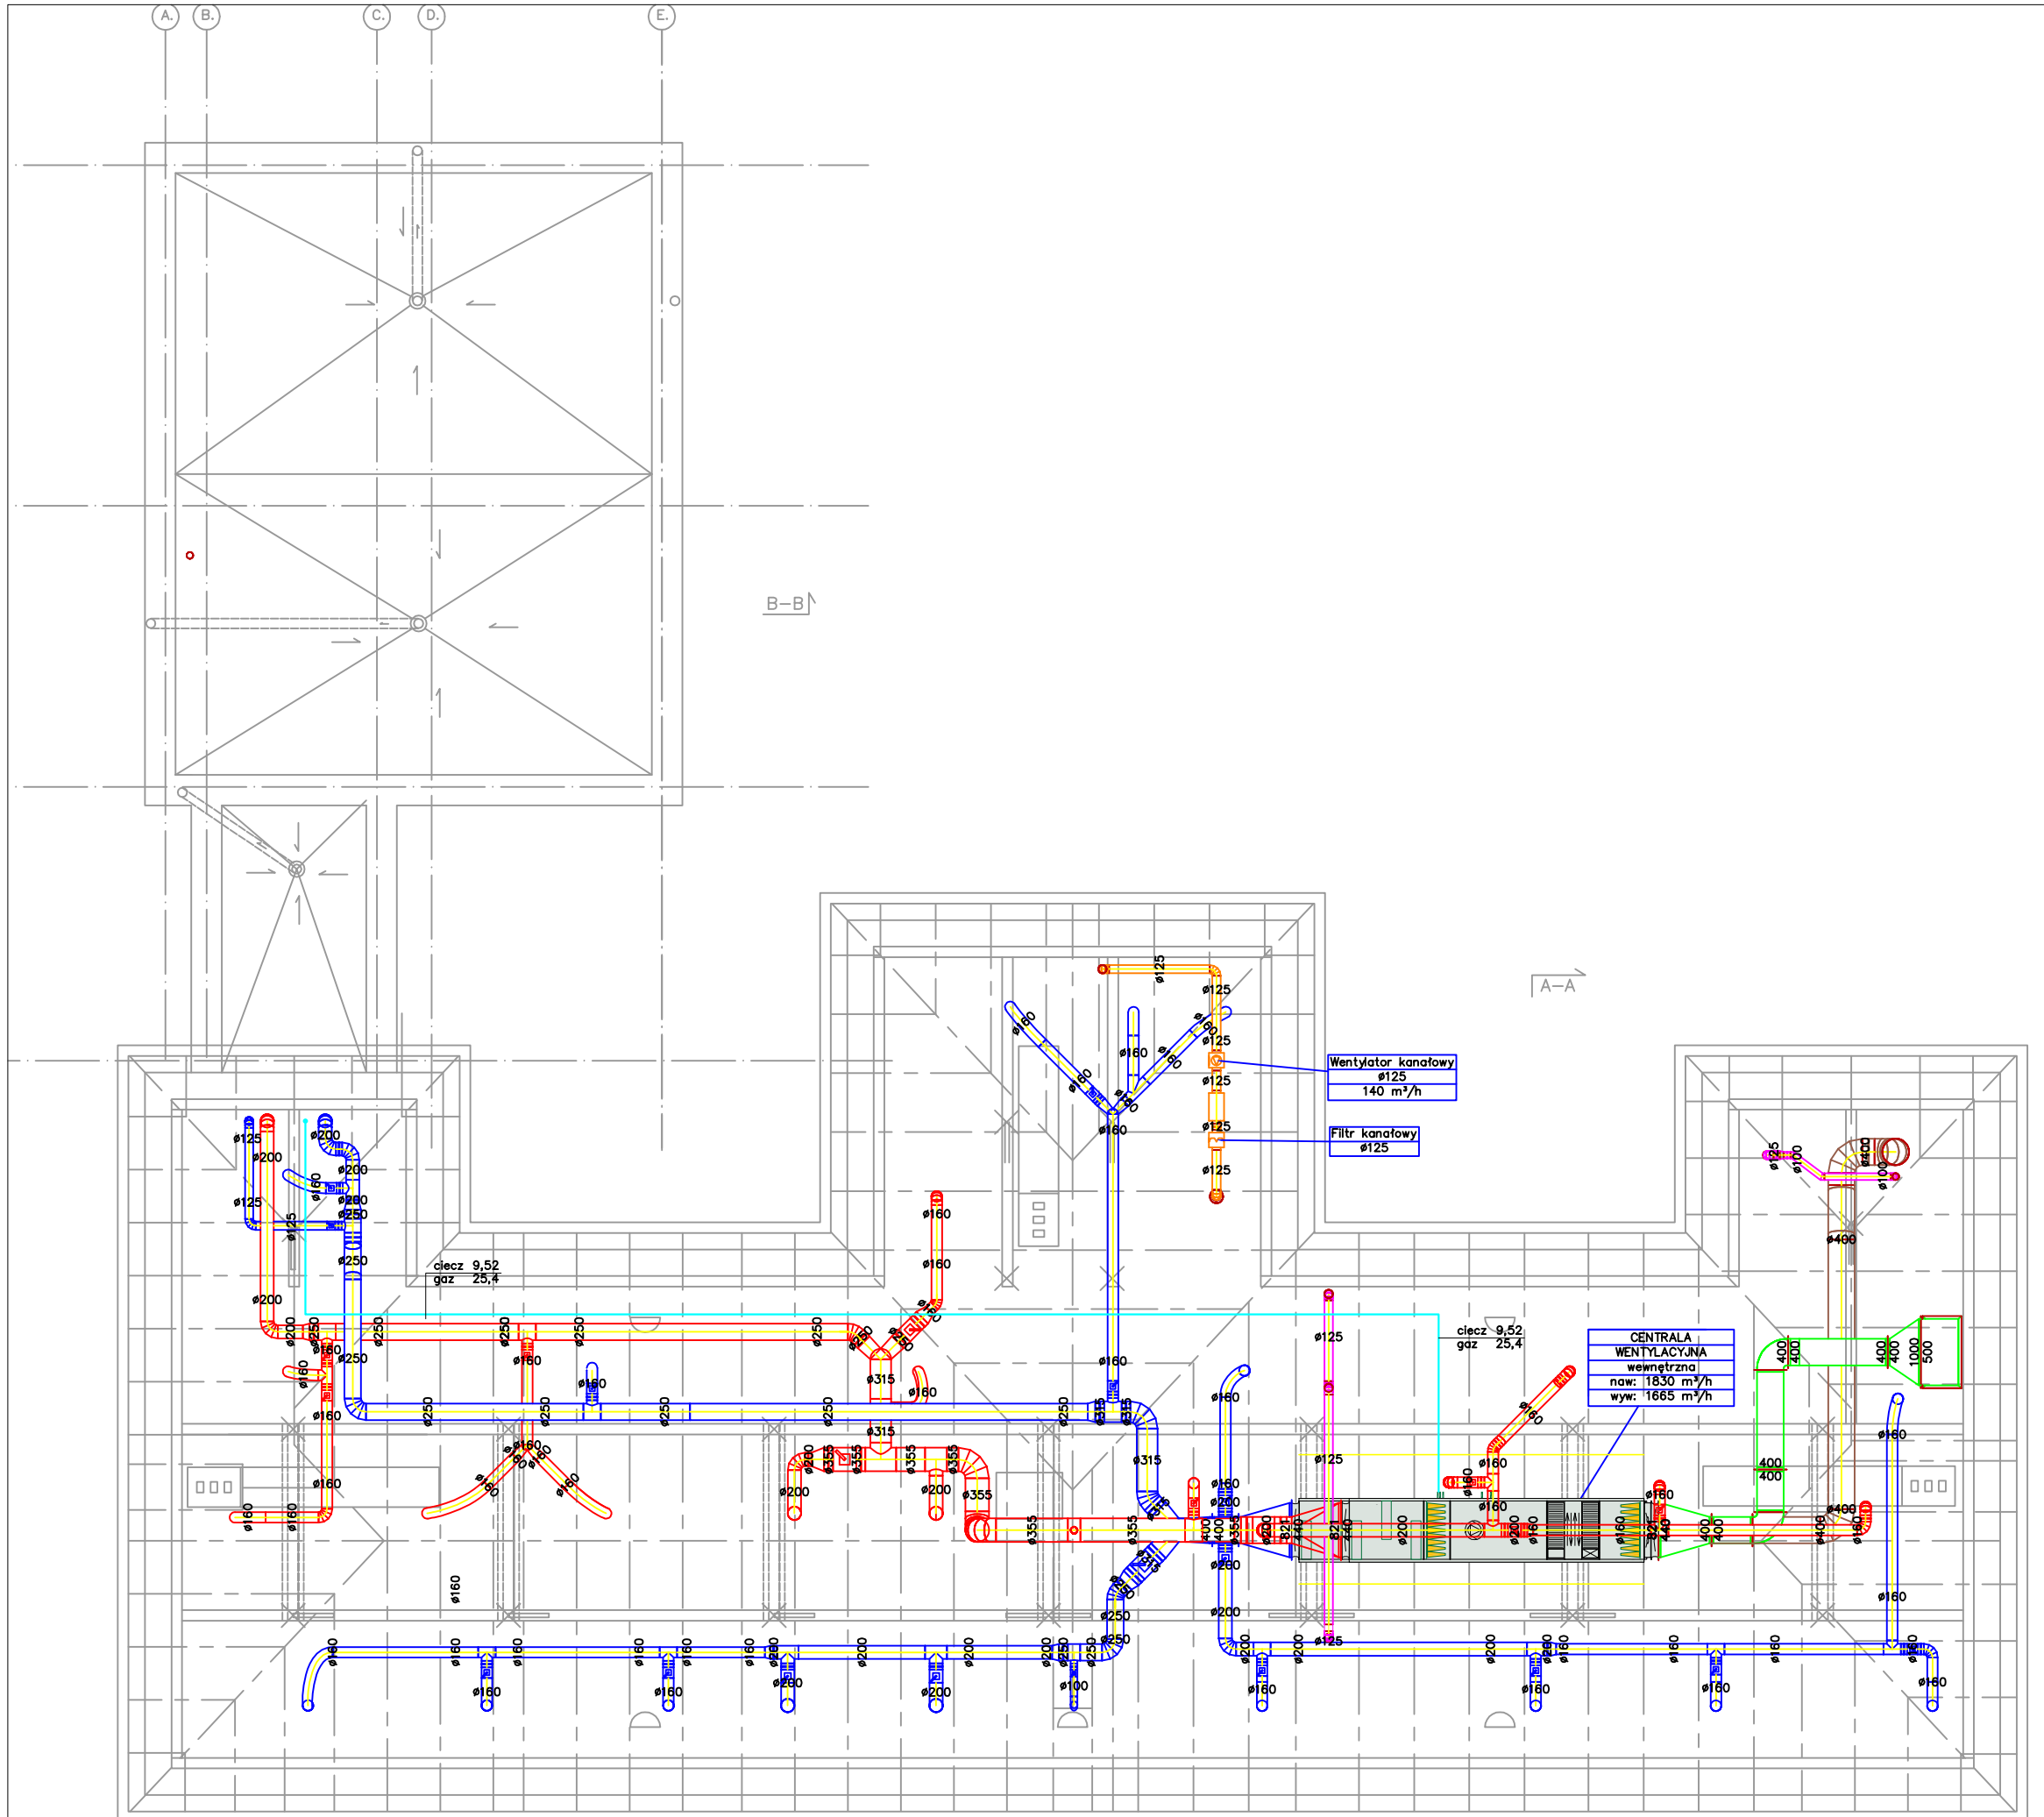

Legenda

Kanał czerpny	
Kanał wyrzutowy	
Kanał wyciągowy	
Kanał nawiewny	
Kanał wyciągowy- szatnia	
Kanał wyciągowy z pom. brudnych	
Przewody miedziana	

BIURO ARCHITEKTONICZNO - KONSTRUKCYJNE F.U.H. 'WNUK'
42-200 Częstochowa, ul. Krakowska 13c tel. 607 341 345

Nazwa zadania:	**Projekt wykonawczy** ROZBUDOWA I PRZEBUDOWA BUDYNKU SZPITALNEGO w ramach zadania p.n. Adaptacja Pawilonu izolacyjnego na potrzeby Poradni Chorób Płuc i Gruźlicy przy Mazowieckim Centrum Leczenia Chorób Płuc i Gruźlicy na terenie ul. Reymonta 83/91 w Otwocku	SKALA: 1:100	RYS. NR: 3
Adres obiektu:	ul. Reymonta 83-91, 05-400 OTWOCK działka nr ewid. gr. 1/11 obr.73 Otwock, powiat otwocki woj. mazowieckie	Data: 09.2019r.	
Przedmiot rysunku:	INSTALACJA WENTYLACJI MECHANICZNEJ-RZUT PODDASZA	Podpis:	
Projektował: cz. inst.sanit.	mgr inż. Łukasz Mirczak	NR UPR. SLK/1059/PWOS/05	
Sprawdził: cz.inst.sanit.	mgr inż. Mateusz Bula	NR UPR. SLK/6781/PWBS/17	