


SCHEMAT:

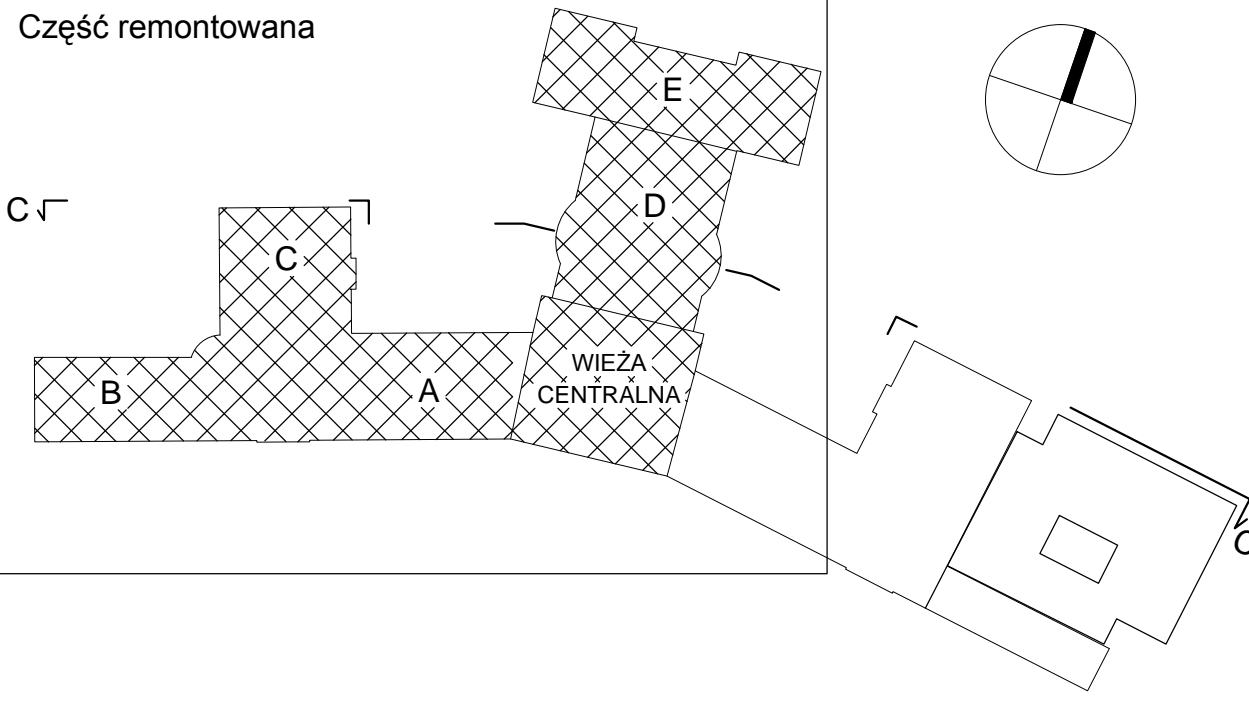

1. Nie należy odczytywać wymiarów z rysunku ani używać go jako szablonu. Przed przystąpieniem do prac budowlanych wymiary należy sprawdzić w naturze. W przypadku stwierdzenia niezgodności należy zwrócić się do projektanta. Wszystkie rozbieżności skonsultować z projektantem.
2. Projekt należy zrealizować zgodnie ze sztuką budowlaną, warunkami technicznymi wykonania i odbioru robót budowlanych, oraz wytycznymi i technologią producentów materiałów budowlanych. W przypadku rozbieżności wymiarowych i technologicznych - skonsultować się z projektantem.
3. Wszystkie materiały, urządzenia, elementy i technologie, powinny posiadać przewidziane prawem i odpowiednimi przepisami dopuszczenia, aprobaty i certyfikaty.

| | | | |
|--|---|-----------|---------------------------|
| BIURO INŻYNIERSKIE - ANTOSIK | | | |
| Ciszewska 3/4 02-443 Warszawa tel. 863 72 83 | | | |
| Nazwa obiektu | MAZOWIECKIE CENTRUM LECZENIA CHOROŚĆ PLUC I GRUZIICY UL. NARUTOWICZA 80 05-400 OTWOCK - Pawilon Główny | | |
| Temat projektu | Projekt remontu dachu i wieży z | | |
| Tytuł rysunku | Elewacja północna C-C - stan projektowany | | |
| Faza projektu | Projekt budowlany | branża | Architektura, konstrukcja |
| Projektował | dr inż. Mirosław Świdzio-Antosik | 481/66 | 29.05.2019 Skala 1:100 |
| Wzrost | dr inż. Elżbieta Wysocka | NA/02/96 | |
| Sprawdzał | dr inż. Jan Antosik | 51-762/83 | |
| nr arch. | | nr upr. | Podpis Data |