




SCHEMAT:

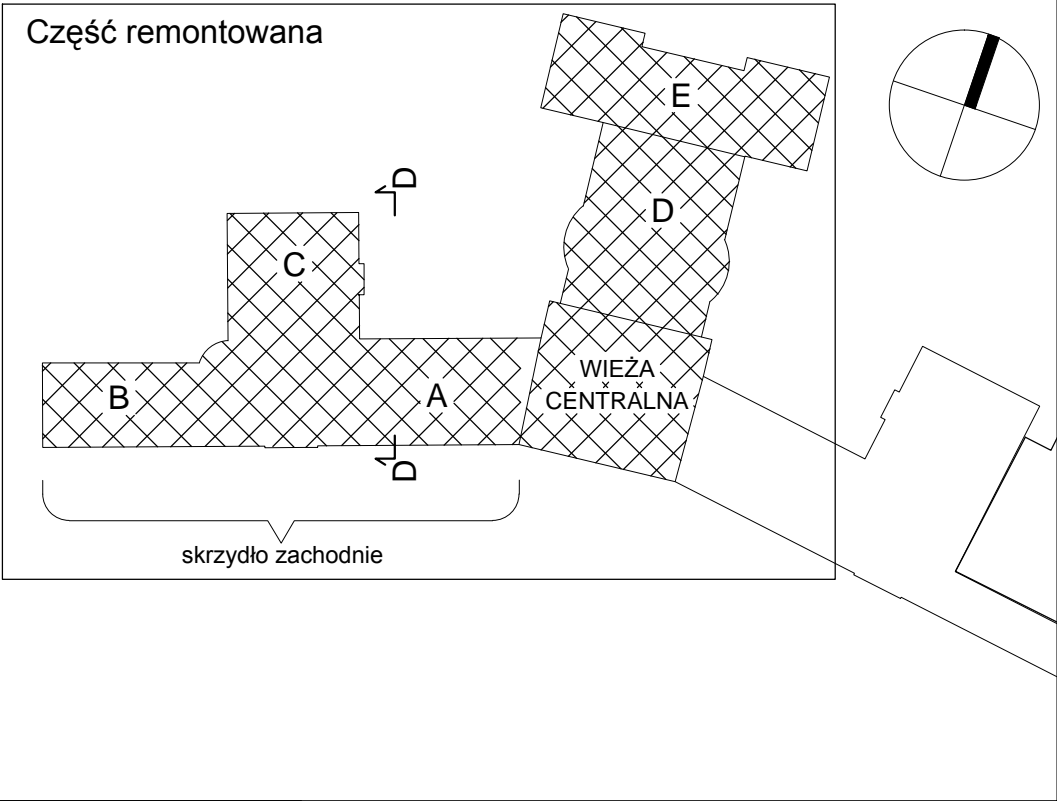

1. Nie należy odmierzać wymiarów z rysunku ani używać go jako szablonu. Przed przystąpieniem do prac budowlanych wymiary należy sprawdzić w naturze. W przypadku stwierdzenia niezgodności należy zwrócić się do projektanta. Wszystkie rozbieżności skonsultować z projektantem.
2. Projekt należy zrealizować zgodnie ze sztuką budowlaną, warunkami technicznymi wykonywania i odbioru robót budowlanych, oraz wytycznymi i technologią producentów materiałów budowlanych. W przypadku rozbieżności wymiarowych i technologicznych - skonsultować się z projektantem.
3. Wszystkie materiały, urządzenia, elementy i technologie, powinny posiadać przewidziane prawem i odpowiednimi przepisami dopuszczenia, aprobaty i certyfikaty.

BIURO INŻYNIERSKIE - ANTOSIK Ciszewska 3/4 02-443 Warszawa tel. 863 72 83					
Nazwa adres obiektu		MAZOWIECKIE CENTRUM LECZENIA CHOROÓB PŁUC I GRUŹLICY UL. NARUTOWICZA 80 05-400 OTWOCK - Pawilon Główny			
Temat projektu		Projekt remontu dachu i wieżby			
Tytuł rysunku		Elewacja wschodnia D-D - stan projektowany			
Faza projektu			Projekt budowlany		
Branża			Architektura, konstrukcja		
Projektował	dr inż. Milada Suwalska-Antosik	481/66	29.05.2019	Skala 1:100	Nr rys. AK-13
	mgr inż. arch. Eliza Wysocka	MA/023/06			
Sprawdził	dr inż. Jan Antosik	St-762/83			
nr arch.		Nr upr.			