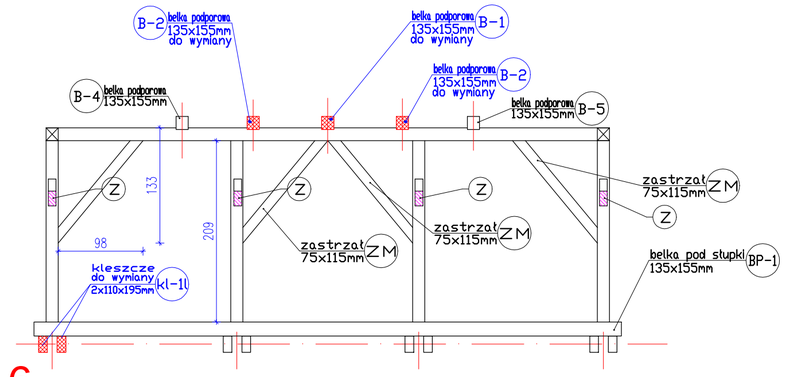

6-6

SCHEMAT:

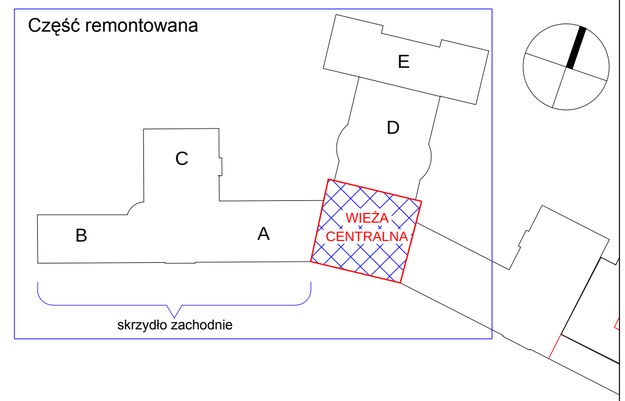

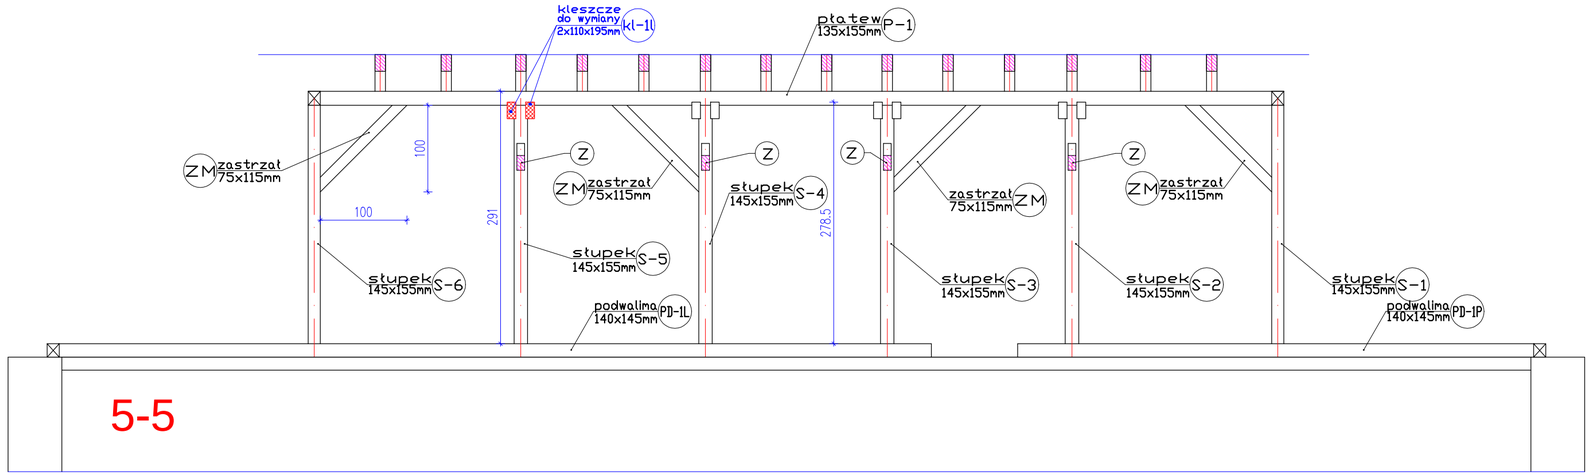

5-5

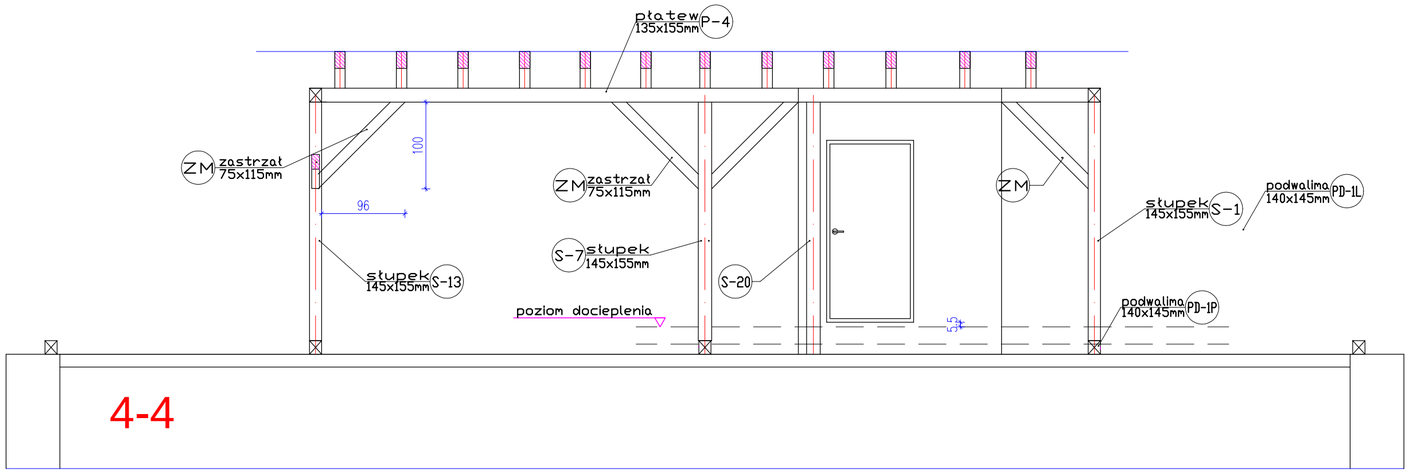

4-4

Elementy projektowane do wynmiany oznaczono kolorem czerwonym i niebieskim.

DREWNO NOWYCH ELEMENTÓW KLASY C24
WYMIARY ELEMENTÓW PROJEKTOWANYCH DOSTOSOWAĆ DO ELEMENTÓW ISTNIEJĄCYCH.

1. *Nie należy odmierzać wymiarów z rysunku ani używać go jako szablonu. Przed przystąpieniem do prac budowlanych wymiary należy sprawdzić w naturze. W przypadku stwierdzenia niezgodności należy zwrócić się do projektanta. Wszystkie rozbieżności skonsultować z projektantem.*
2. *Projekt należy zrealizawać zgodnie ze sztuką budowlaną , warunkami technicznymi wykonywania i odbioru robót budowlanych ,oraz wytycznymi i technologią producentów materiałów budowlanych. W przypadku rozbieżności wymiarowych i technologicznych - skonsulatowac się z projetantem.*
3. *Wszystkie materiały, urządzenia, elementy i technologie, powinny posiadać przewidziane prawem i odpowiednimi przepisami dopuszczenia, aprobaty i certyfikaty.*

BIURO INŻYNIERSKIE - ANTOSIK
Ciszewska 3/4 02-443 Warszawa tel. 863 72 83

Nazwa adres obiektu	MAZOWIECKIE CENTRUM LECZENIA CHORÓB PŁUC I GRUŹLICY UL. NARUTOWICZA 80 05-400 OTWOCK - Pawilon Główny
Temat projektu	Projekt remontu dachu i więźby
Tytuł rysunku	Wieża centralna – przekroje 4-4, 5-5, 6-6
Faza projektu	Projekt budowlany
Branża	Architektura, konstrukcja

Projektował	dr inż. Milada Suwalska-Antosik	481/66		29.05.2019	Skala 1:50
	mgr inż. arch. Eliza Wysocka	MA/0823/06			
Sprawdził	dr inż. Jan Antosik	St-762/83			Nr rys. AK-20
nr arch.		Nr upr.	Podpisy	Data	