


ŚCIANKA WIEŻYCZKI Ścw		
NR	OPIS	GR(mm)
Ścw	Blacha tytanowo-cynkowa	0.55
	deski sufitowe	18

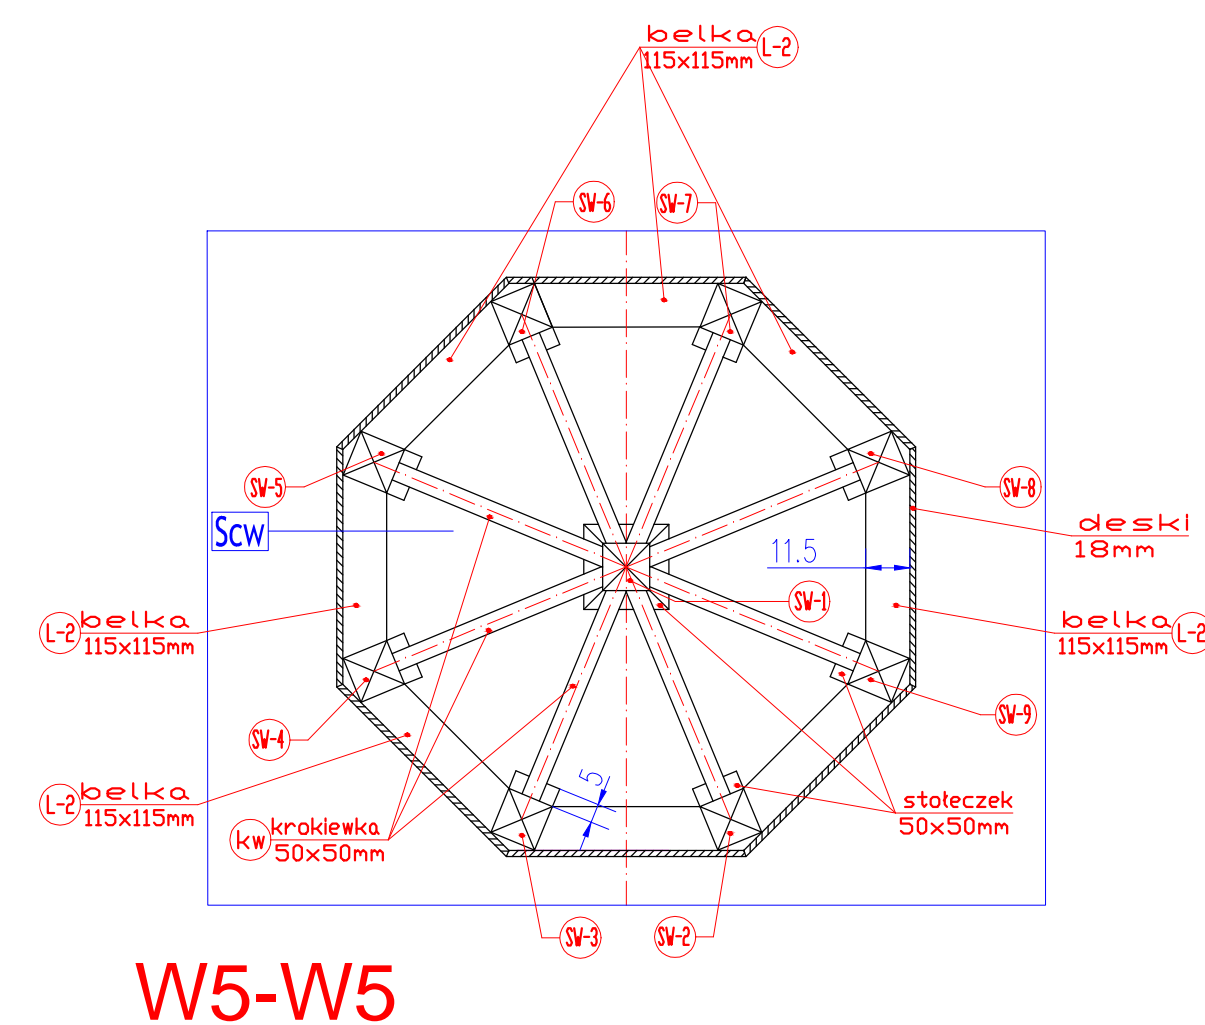

1. Nie należy odmierać wymiarów z rysunku ani używać go jako szablonu. Przed przystąpieniem do prac budowlanych wymiary należy sprawdzić w naturze. W przypadku stwierdzenia niezgodności należy zwrócić się do projektanta. Wszystkie rozbieżności skonsultować z projektantem.
2. Projekt należy zrealizować zgodnie ze sztuką budowlaną, warunkami technicznymi wykonywania i odbioru robót budowlanych, oraz wytycznymi i technologią producentów materiałów budowlanych. W przypadku rozbieżności wymiarowych i technologicznych - skonsultować się z projektantem.
3. Wszystkie materiały, urządzenia, elementy i technologie, powinny posiadać przewidziane prawem i odpowiednimi przepisami dopuszczenia, aprobaty i certyfikaty.

BIURO INŻYNIERSKIE - ANTOSIK Ciszewska 3/4 02-443 Warszawa tel. 863 72 83				
Nazwa oraz obiektu MAZOWIECKIE CENTRUM LECZENIA CHOROBU PŁUĆ I GRZELICY UL. NARUTOWICZA 80 05-400 Wierzbno - Pawlów Główny				
Temat projektu Projekt remontu dachu i wieżby				
Tytuł rysunku Wieża centralna - wieżyczka górna				
Faza projektu Projekt budowlany				
Branża Architektura, konstrukcja			29.05.2019 r. Skala 1:20	
Projektował inż. Mikołaj Świątek	481/66	Nr rys. 1		
mgr inż. arch. Eliza Wysocka	W/83/96	Nr 2		
Sprawdzał dr inż. Jan Antosik	St-762/83	Nr 1		
pr. arch.	Nr. usun.	Podpisz	Data	Nr-rz Ar-21