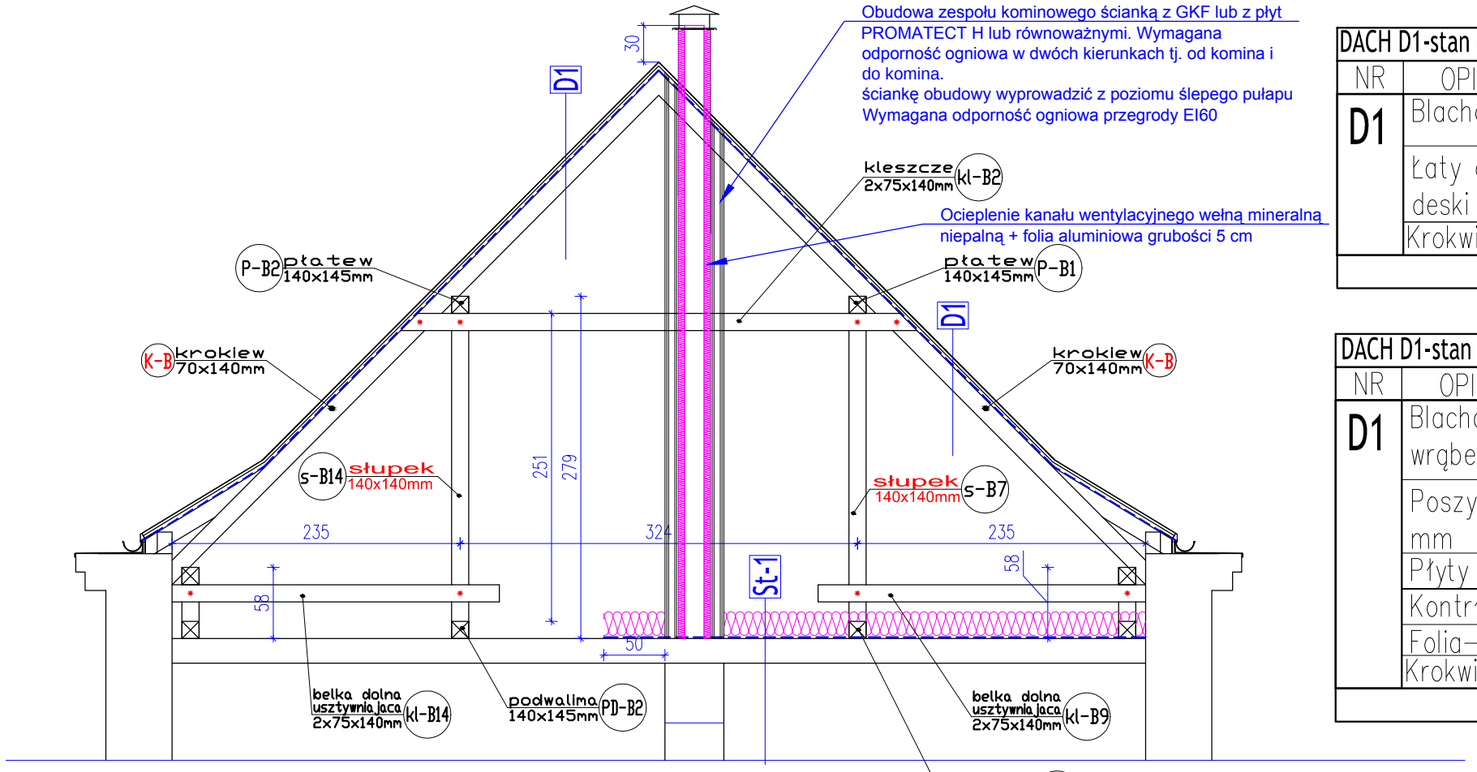

DACH D1-stan istniejący		
NR	OPIS	GR(cm)
D1	Blacha ocynkowana na wrąbek	
	Łaty drewniane wym. 3x5 cm + deski na pdkładkach	3
	Krokwie(istniejące)	14

DACH D1-stan projektowany		
NR	OPIS	GR(cm)
D1	Blacha ocynkowana 0.6mm na wrąbek	
	Poszycie z płyt OSB lub desek 18 mm	1.8
	Płyty GKF ognio i wodochronne	1.25
	Kontrłaty wym 35x55 mm,	3.5
	Folia-Membrana Wiatrochronna	
	Krokwie(istniejące)	14

STROP St-1-stan projektowany		
NR	OPIS	GR(cm)
St-1	Wełana mineralna półtwarda min. 140	20
	folia PE paroszczelna	
	polepa (warstwa istniejąca)	12
	istniejący strop żelbetowy lub kleina	

Elementy projektowane do wynmiany oznaczono kolorem czerwonym i niebieskim.

DREWNO NOWYCH ELEMENTÓW KLASY C24
WYMIARY ELEMENTÓW PROJEKTOWANYCH
DOSTOSOWAĆ DO ELEMENTÓW ISTNIEJĄCYCH.

SCHEMAT:

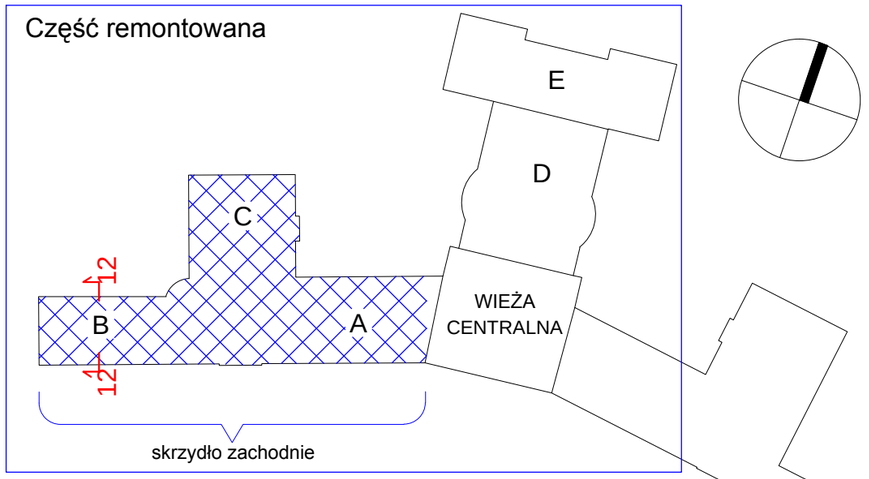

1. *Nie należy odmierzać wymiarów z rysunku ani używać go jako szablonu. Przed przystąpieniem do prac budowlanych wymiary należy sprawdzić w naturze. W przypadku stwierdzenia niezgodności należy zwrócić się do projektanta. Wszystkie rozbieżności skonsultować z projektantem.*
2. *Projekt należy zrealizawać zgodnie ze sztuką budowlaną , warunkami technicznymi wykonywania i odbioru robót budowlanych ,oraz wytycznymi i technologią producentów materiałów budowlanych. W przypadku rozbieżności wymiarowych i technologicznych - skonsulatowac się z projetantem.*
3. *Wszystkie materiały, urządzenia, elementy i technologie, powinny posiadać przewidziane prawem i odpowiednimi przepisami dopuszczenia, aprobaty i certyfikaty.*

BIURO INŻYNIERSKIE - ANTOSIK
Ciszewska 3/4 02-443 Warszawa tel. 863 72 83

Nazwa adres obiektu	MAZOWIECKIE CENTRUM LECZENIA CHORÓB PŁUC I GRUŹLICY UL. NARUTOWICZA 80 05-400 OTWOCK - Pawilon Główny
Temat projektu	Projekt remontu dachu i więźby
Tytuł rysunku	Skrzydło zachodnie, seg. B przekrój 12-12 stan istniejący i projektowany

Faza projektu	Projekt budowlany		Branża	Architektura, konstrukcja	
Projektował	dr inż. Milada Suwalska-Antosik	481/66		29.05.2019	Skala 1:50
	mrg inż. arch. Eliza Wysocka	MA/023/06			
Sprawdził	dr inż. Jan Antosik	St-762/83			Nr rys. AK-28
nr arch.		Nr upr.	Podpisy	Data	