




B-B

SCHEMAT:

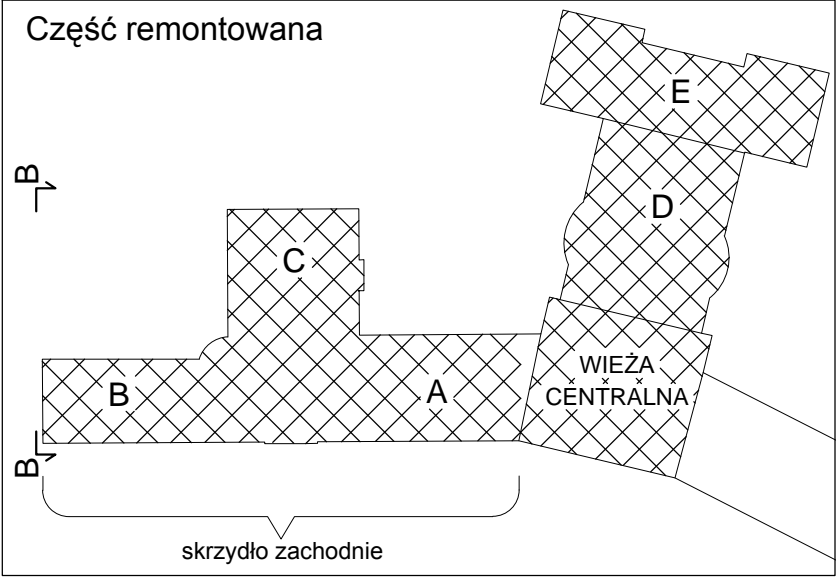

1. Nie należy odmierzać wymiarów z rysunku ani używać go jako szablonu. Przed przystąpieniem do prac budowlanych wymiary należy sprawdzić w naturze. W przypadku stwierdzenia niezgodności należy zwrócić się do projektanta. Wszystkie rozbieżności skonsultować z projektantem.
2. Projekt należy zrealizować zgodnie ze sztuką budowlaną, warunkami technicznymi wykonywania i odbioru robót budowlanych, oraz wytycznymi i technologią producentów materiałów budowlanych. W przypadku rozbieżności wymiarowych i technologicznych - skonsultować się z projektantem.
3. Wszystkie materiały, urządzenia, elementy i technologie, powinny posiadać przewidziane prawem i odpowiednimi przepisami dopuszczenia, aprobaty i certyfikaty.

POZ 003				
BIURO INŻYNIERSKIE - ANTOSIK Ciszewska 3/4 02-443 Warszawa tel. 863 72 83				
Nazwa obiektu	MAZOWIECKIE CENTRUM LECZENIA CHOROŚĆ PIŁC I GRUŻLICY UL. NARUTOWICZA 80 05-400 OTWOCK - Pawilon Główny			
Temat projektu	Projekt remontu dachu i wieżby			
Tytuł rysunku	Elewacja zachodnia B-B - stan istniejący			
Faza projektu			Branża	
Projekt budowlany			Architektura, konstrukcja	
Projektował	dr inż. Miłoda Suwalska-Antosik	481/66	29.05.2019	Skala 1:100
	mrg inż. arch. Eliza Wysocka	MA/023/06		
Sprawdził	dr inż. Jan Antosik	St-762/83		Nr rys. AK-03
Nr arch.		Nr upr.	Podpisy	Data