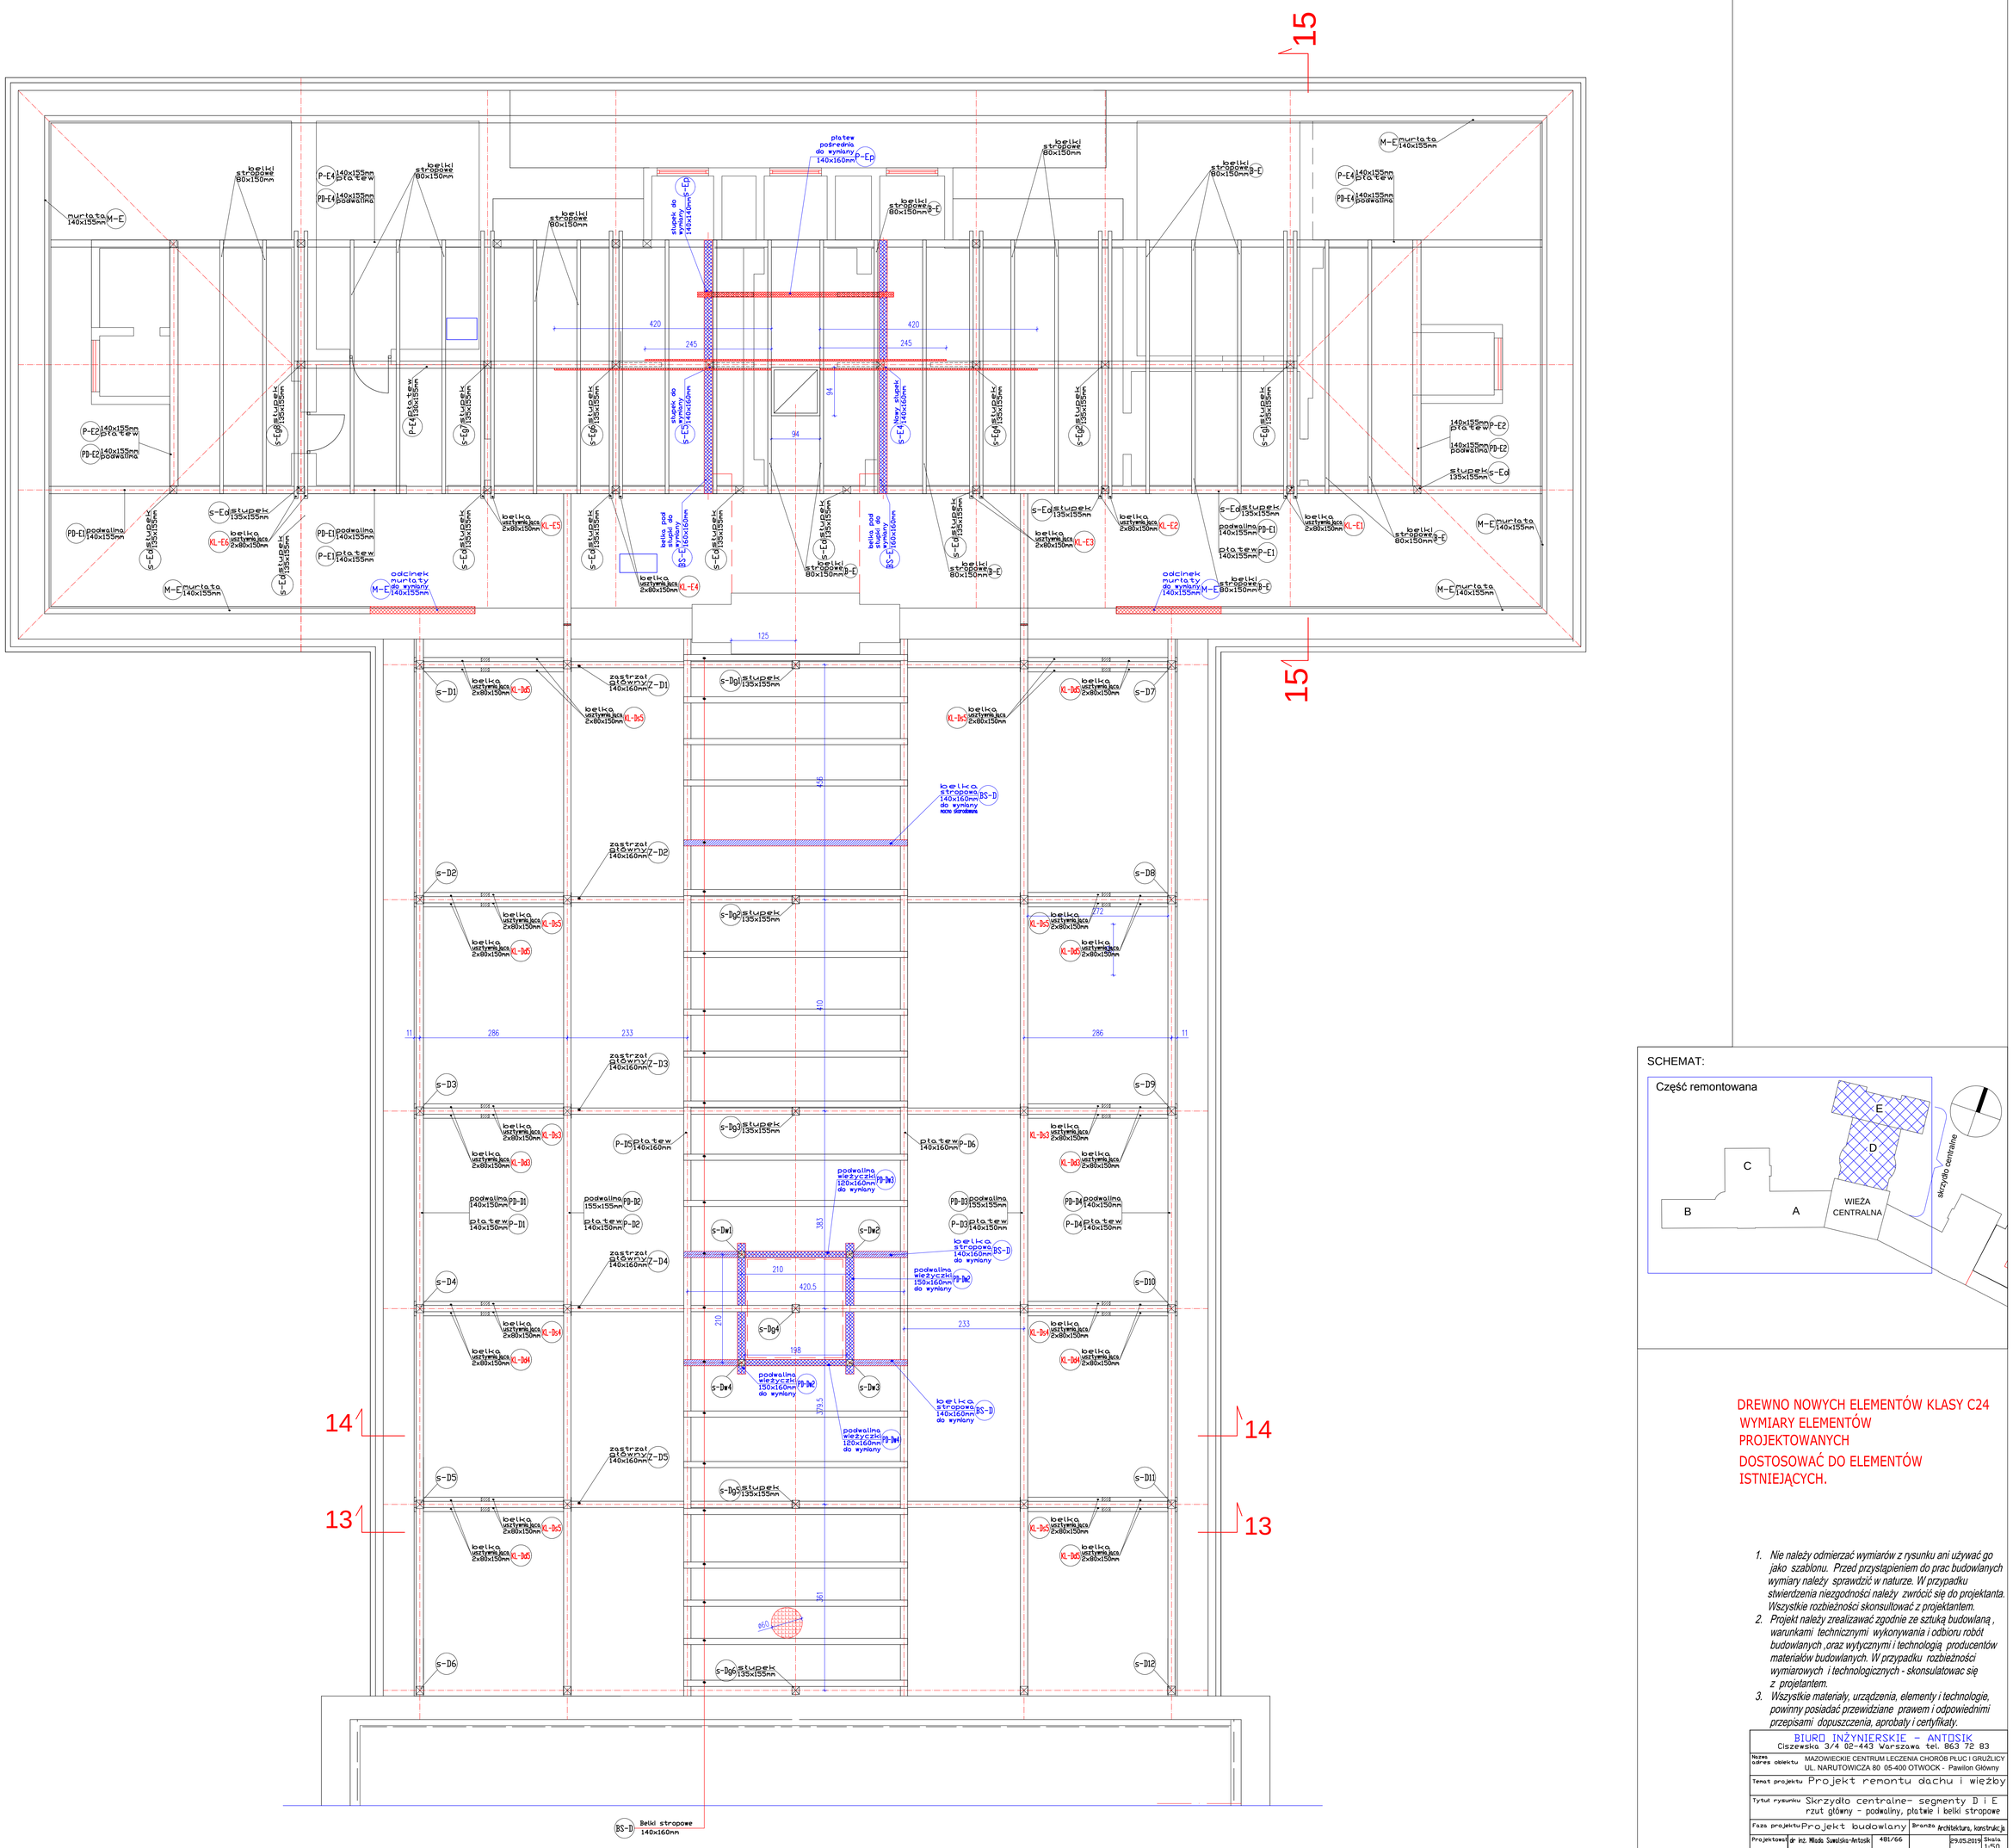

SCHEMAT:

DREWNO NOWYCH ELEMENTÓW KLASY C24
WYMIARY ELEMENTÓW PROJEKTOWANYCH
DOSTOSOWAĆ DO ELEMENTÓW ISTNIEJĄCYCH.

1. *Nie należy odmierzać wymiarów z rysunku ani używać go jako szablonu. Przed przystąpieniem do prac budowlanych wymiary należy sprawdzić w naturze. W przypadku stwierdzenia niezgodności należy zwrócić się do projektanta. Wszystkie rozbieżności skonsultować z projektantem.*
2. *Projekt należy zrealizawać zgodnie ze sztuką budowlaną , warunkami technicznymi wykonywania i odbioru robót budowlanych ,oraz wytycznymi i technologią producentów materiałów budowlanych. W przypadku rozbieżności wymiarowych i technologicznych - skonsulatowac się z projetantem.*
3. *Wszystkie materiały, urządzenia, elementy i technologie, powinny posiadać przewidziane prawem i odpowiednimi przepisami dopuszczenia, aprobaty i certyfikaty.*

BIURO INŻYNIERSKIE - ANTOSIK Ciszewska 3/4 02-443 Warszawa tel. 863 72 83					
Nazwa adres obiektu	MAZOWIECKIE CENTRUM LECZENIA CHORÓB PŁUC I GRUŹLICY UL. NARUTOWICZA 80 05-400 OTWOCK - Pawilon Główny				
Temat projektu	Projekt remontu dachu i wieżby				
Tytuł rysunku	Skrzydło centralne- segmenty D i E rzut główny - podwaliny, płatwie i belki stropowe				
Faza projektu	Projekt budowlany	Branża	Architektura, konstrukcja		
Projektował	dr inż. Wiesław Suwalska-Antosik	481/66		29.05.2019	Skala 1:50
	mgr inż. arch. Eliza Wysocka	MAZ/23/96			
Sprawdził	dr inż. Jan Antosik	St-762/83			Nr rys. AK-30
nr arch.		Nr upr.	Podpisy	Data	