


SCHEMAT:

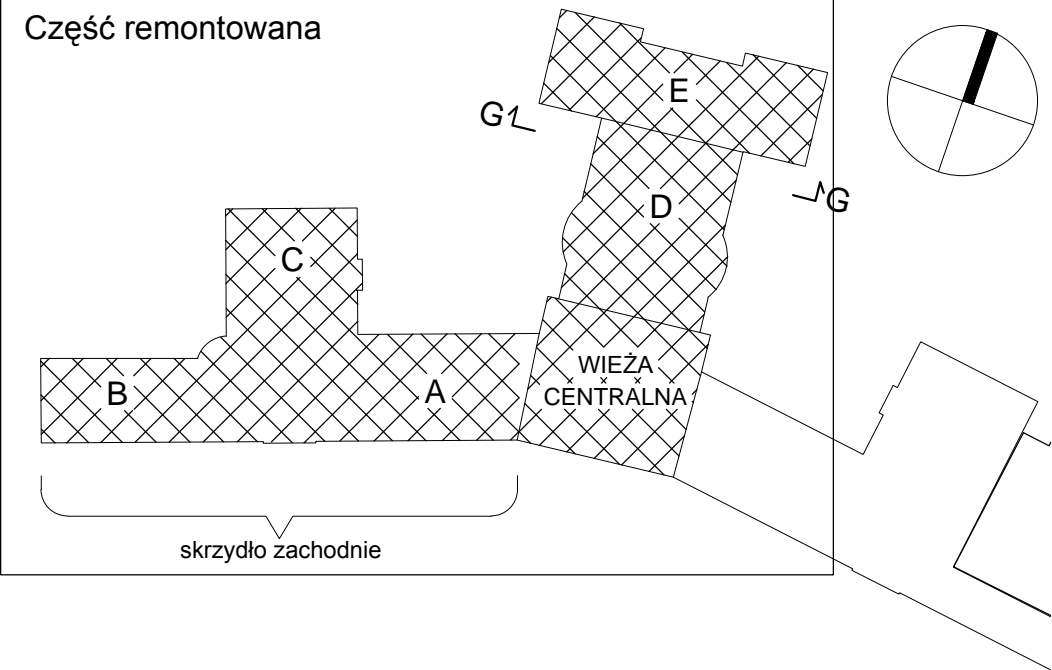

1. Nie należy odmierzać wymiarów z rysunku ani używać go jako szablonu. Przed przystąpieniem do prac budowlanych wymiary należy sprawdzić w naturze. W przypadku stwierdzenia niezgodności należy zwrócić się do projektanta. Wszystkie rozbieżności skonsultować z projektantem.
2. Projekt należy zrealizować zgodnie ze sztuką budowlaną, warunkami technicznymi wykonywania i odbioru robót budowlanych, oraz wytycznymi i technologią producentów materiałów budowlanych. W przypadku rozbieżności wymiarowych i technologicznych - skonsultować się z projektantem.
3. Wszystkie materiały, urządzenia, elementy i technologie, powinny posiadać przewidziane prawem i odpowiednimi przepisami dopuszczenia, aprobaty i certyfikaty.

BIURO INŻYNIERSKIE - ANTOSIK Ciszewska 3/4 02-443 Warszawa tel. 863 72 83				
Nazwa adres obiektu		MAZOWIECKIE CENTRUM LECZENIA CHOROŚ PŁUC I GRUŻLICY UL. NARUTOWICZA 80 05-400 OTWOCK - Pawilon Główny		
Temat projektu		Projekt remontu dachu i więźby		
Tytuł rysunku		Elewacja południowa G-G - stan istniejący		
Faza projektu		Projekt budowlany		
Branża		Architektura, konstrukcja		
Projektował	dr inż. Milada Suwalska-Antosik	481/66	29.05.2019	Skala 1:100
	mrg inż. arch. Eliza Wysocka	MA/023/06		
Sprawił	dr inż. Jan Antosik	St-762/83		Nr rys.
nr arch.		Nr upr.	Podpisy	Data
			AK-08	