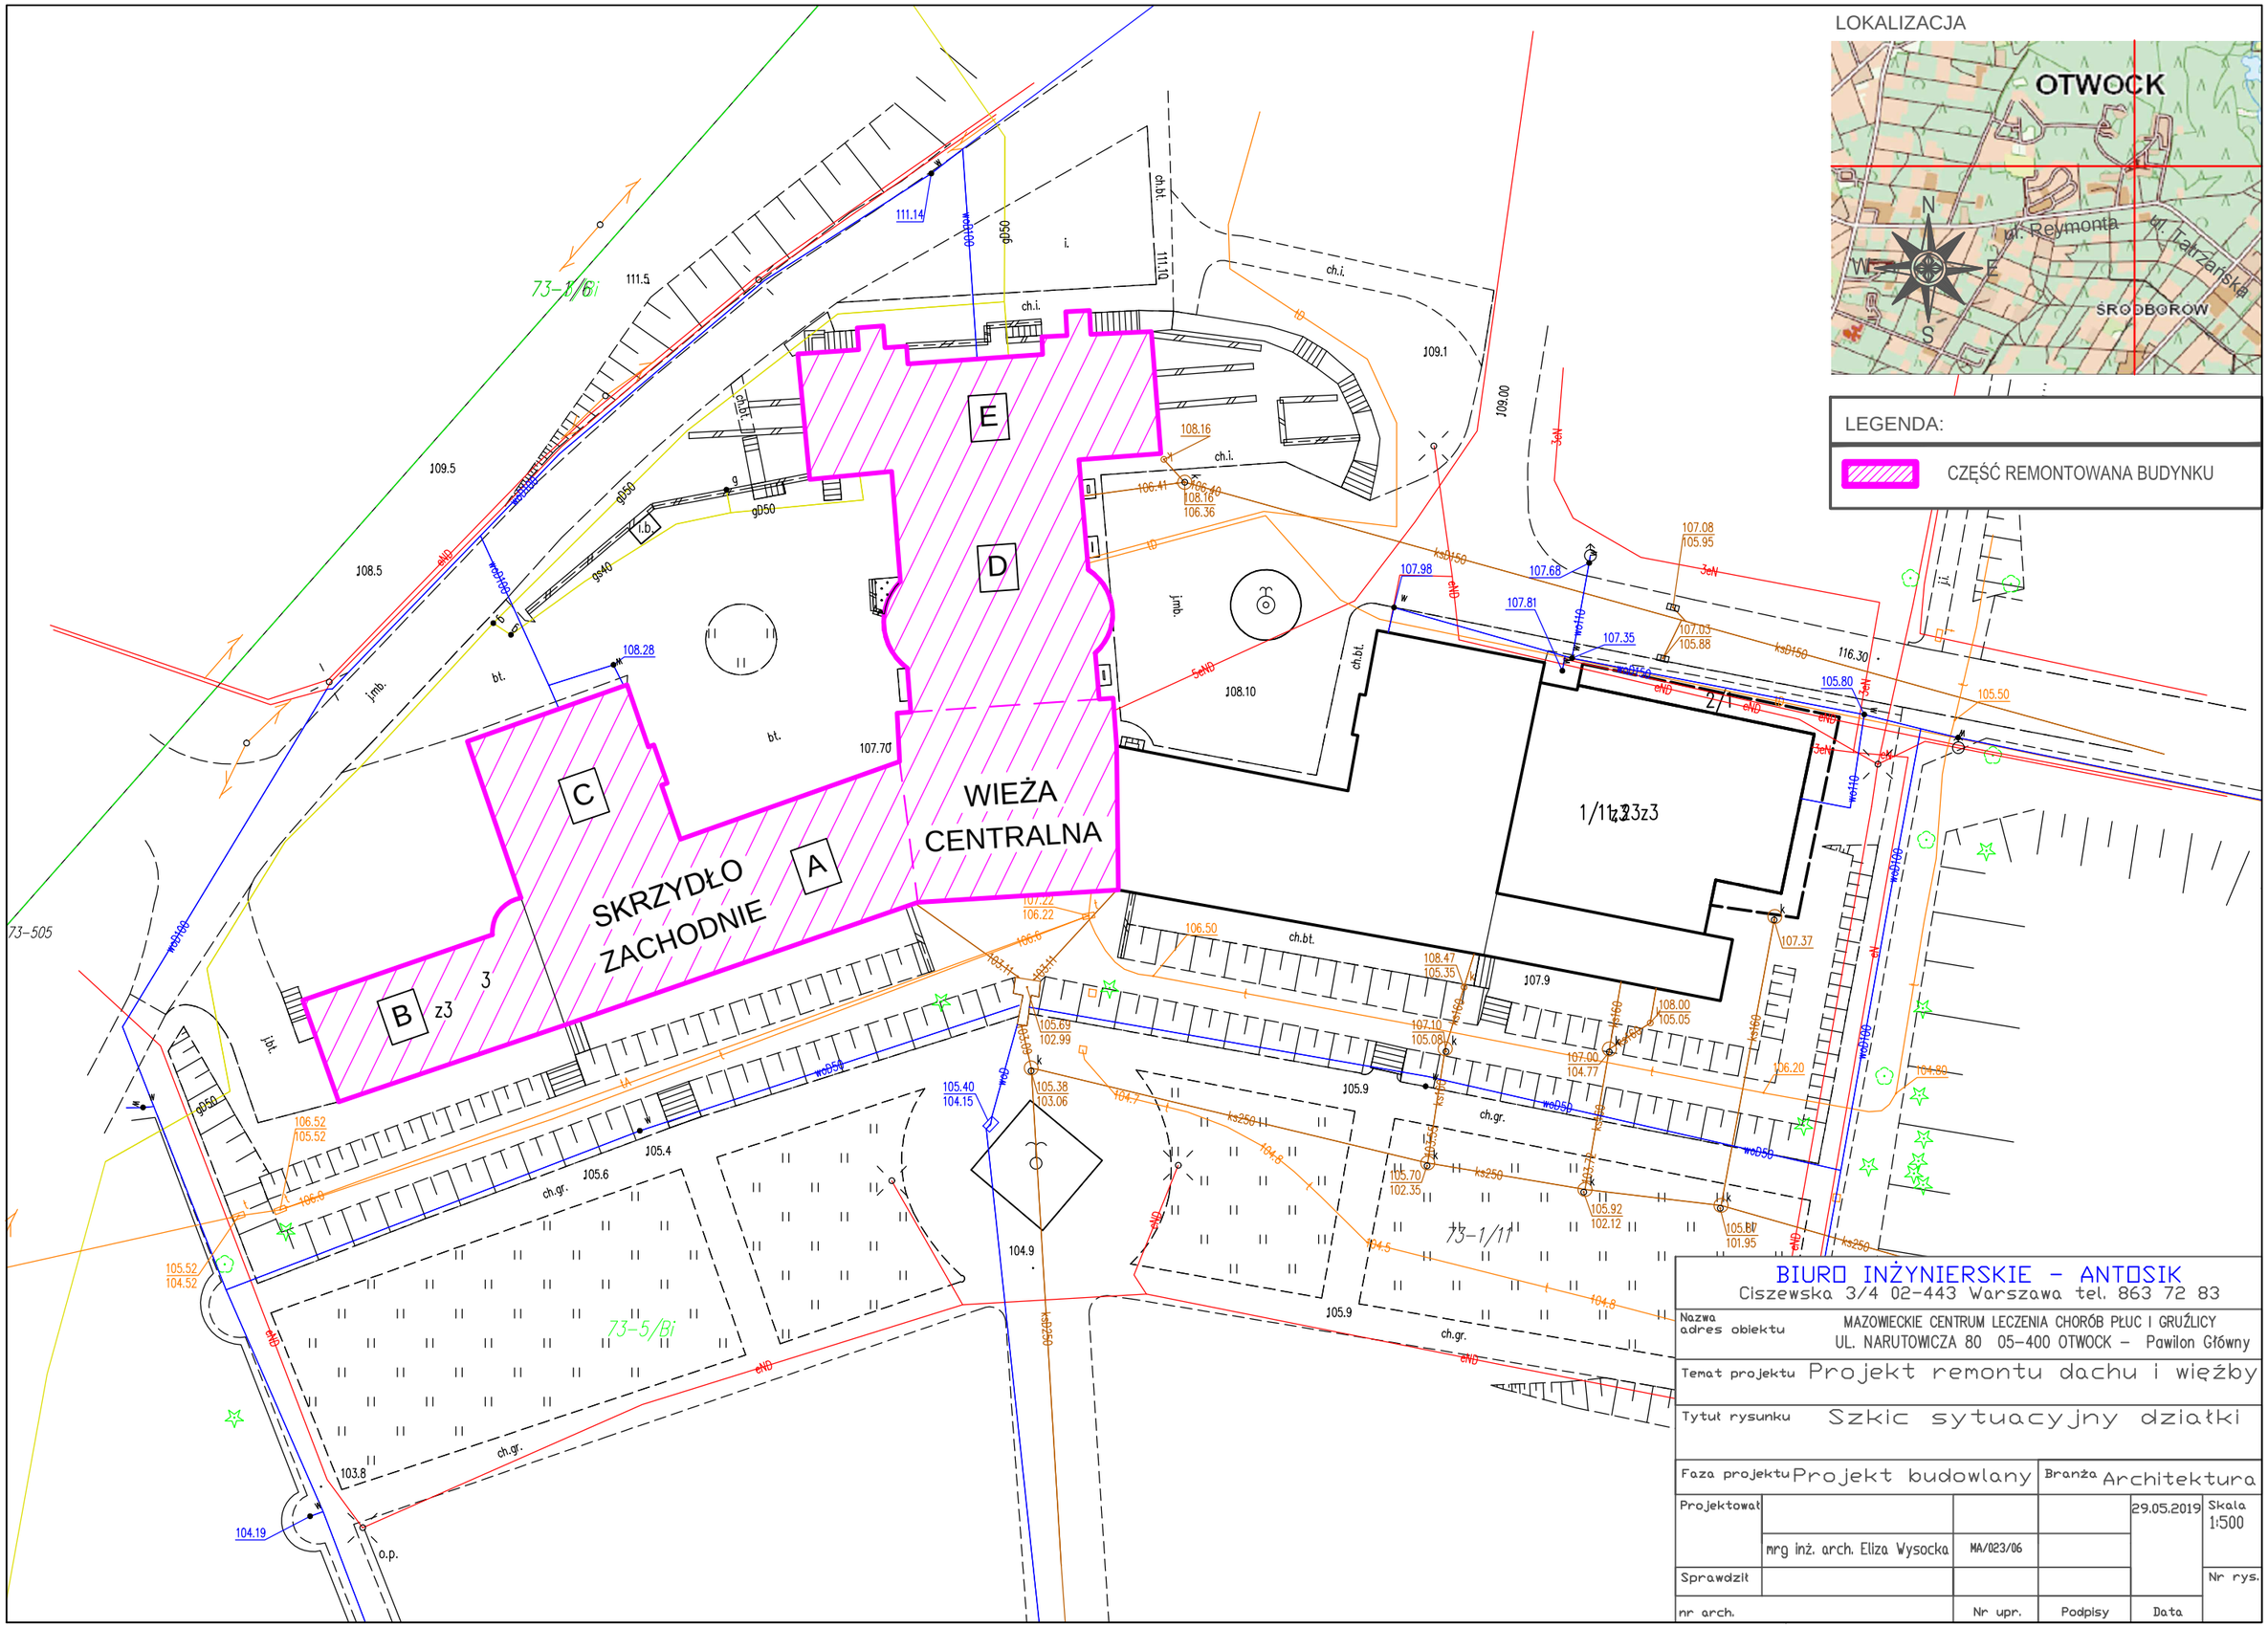
LOKALIZACJA
OTWOCK
ul. Reymonta
ul. Tatrzańska
ŚRÓDBORÓW
N
S
W
E
LEGENDA:
CZĘŚĆ REMONTOWANA BUDYNKU
WIEŻA CENTRALNA
SKRZYDŁO ZACHODNIE
A
B
C
D
E
73-1/6i
73-505
73-5/Bi
73-1/11
1/11,2,3z3
BIURO INŻYNIERSKIE - ANTOSIK
Ciszewska 3/4 02-443 Warszawa tel. 863 72 83
Nazwa adres obiektu
MAZOWIECKIE CENTRUM LECZENIA CHORÓB PŁUC I GRUŹLICY
UL. NARUTOWICZA 80 05-400 OTWOCK - Pawilon Główny
Temat projektu
Projekt remontu dachu i więźby
Tytuł rysunku
Szkic sytuacyjny działki
Faza projektu
Projekt budowlany
Branża
Architektura
Projektował
mrg inż. arch. Eliza Wysocka
MA/023/06
29.05.2019
Skala
1:500
Sprawdził
Nr rys.
nr arch.
Nr upr.
Podpisy
Data