



- WŁĄCZENIE DO SIECI WEWN. DN150 ŻEL.:**  
 1 - ISTNIEJĄCA SIĘĆ WEWN. DN150 ŻEL.  
 2 - OPASKA POŁĄCZENIOWA 150/80  
 3 - ZASUWA KOŁNIERZOWA  
 MIEKKOUSZCZELNIANA DN80  
 4 - SYSTEMOWY KOŁNIERZ DO RUR  
 PE DN80/90  
 5 - PRZEWÓD DN90 PE

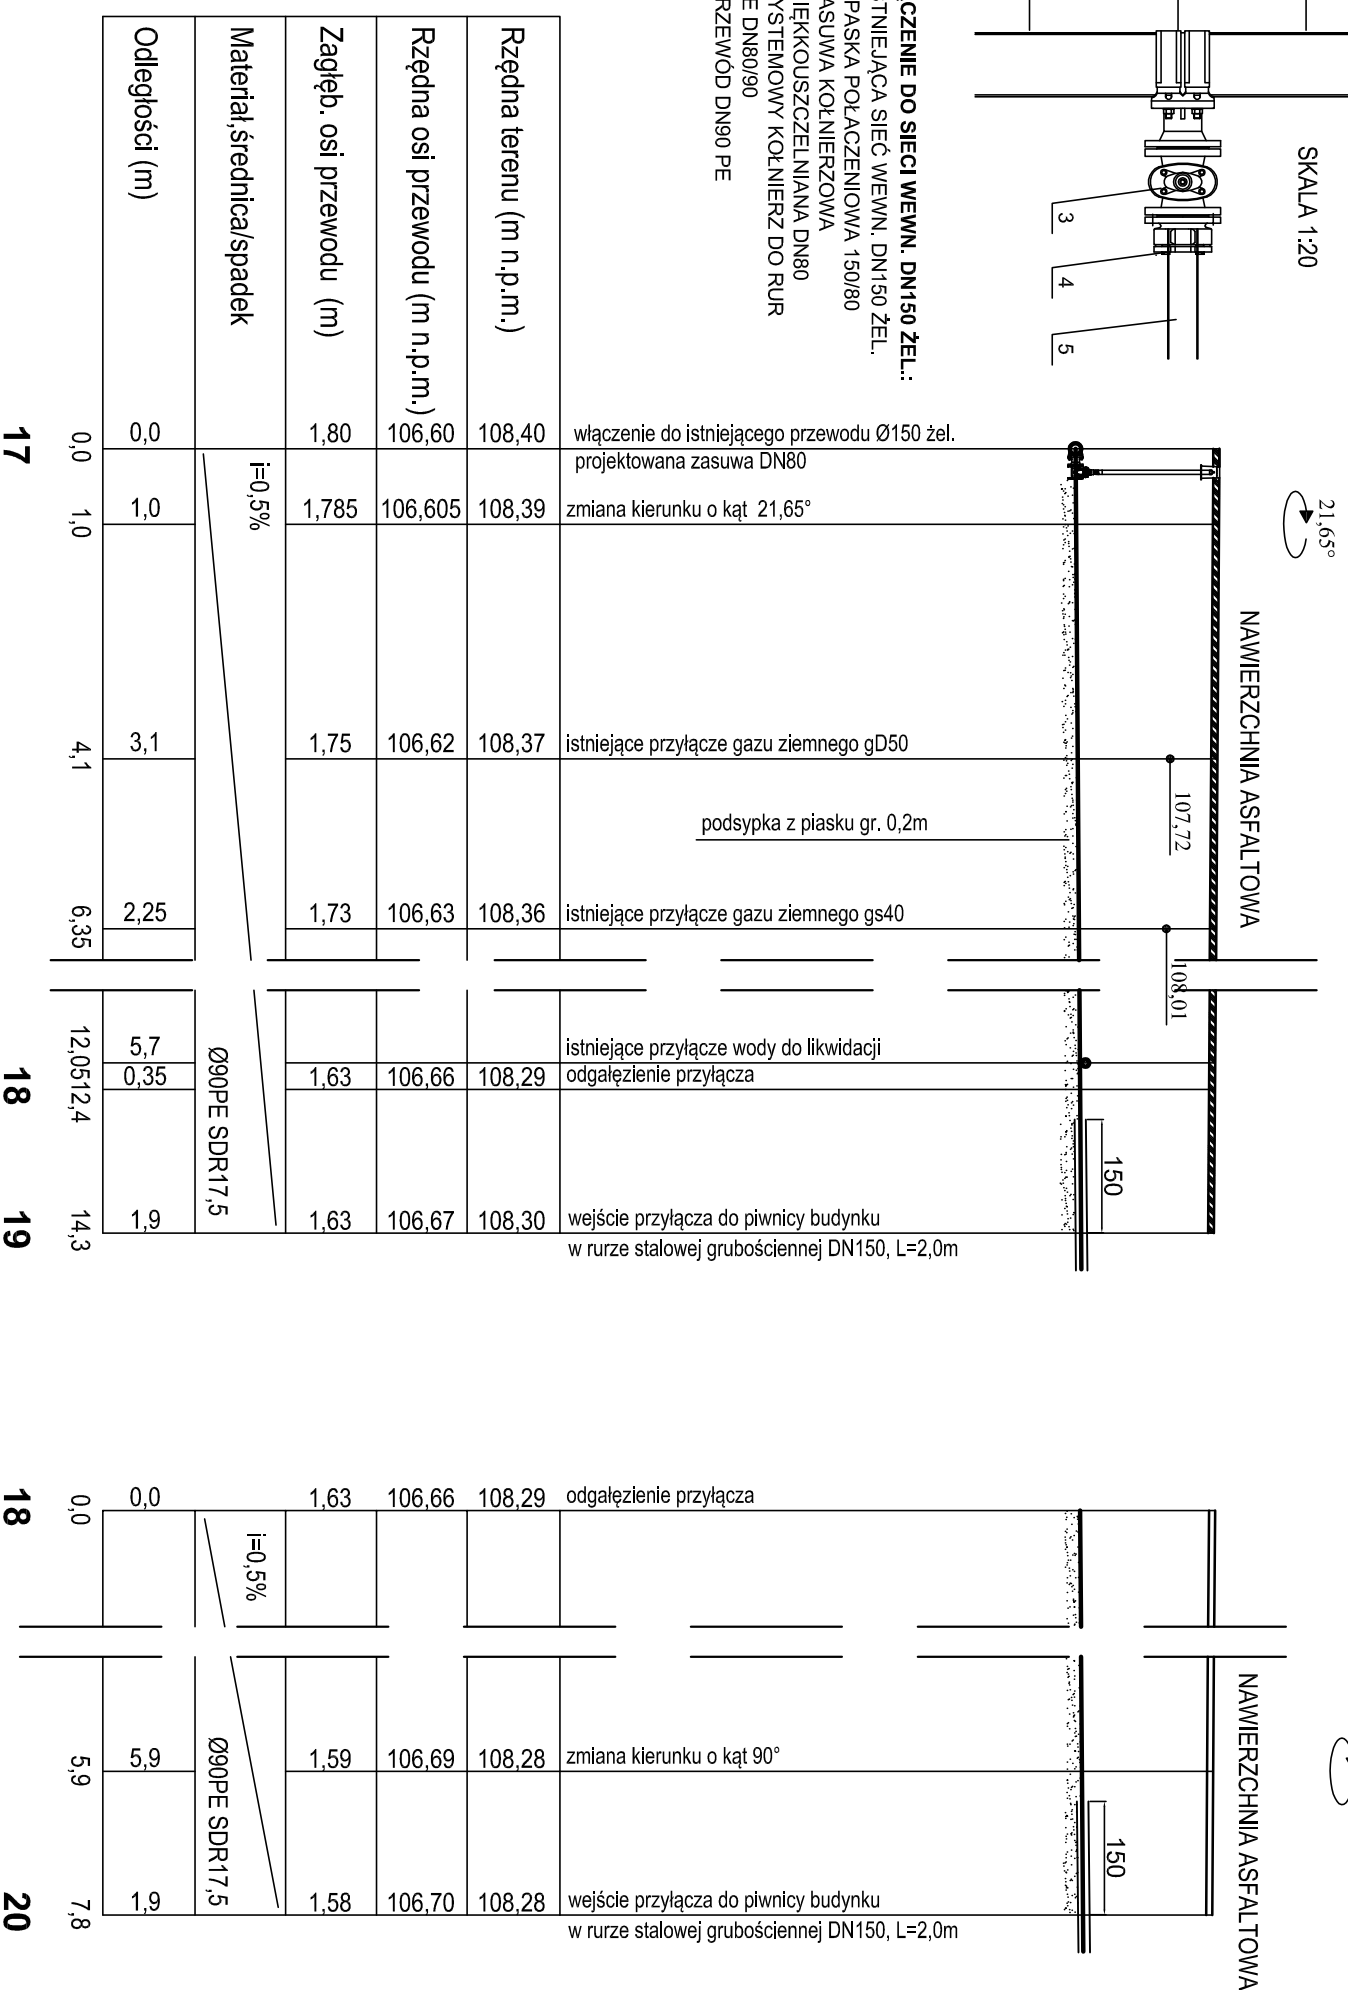

Stadium	Skala	Nr rys./str.	Branża	Data
17	0,0	1,0	4,1	6,35
18	12,05	12,4		
19	14,3			

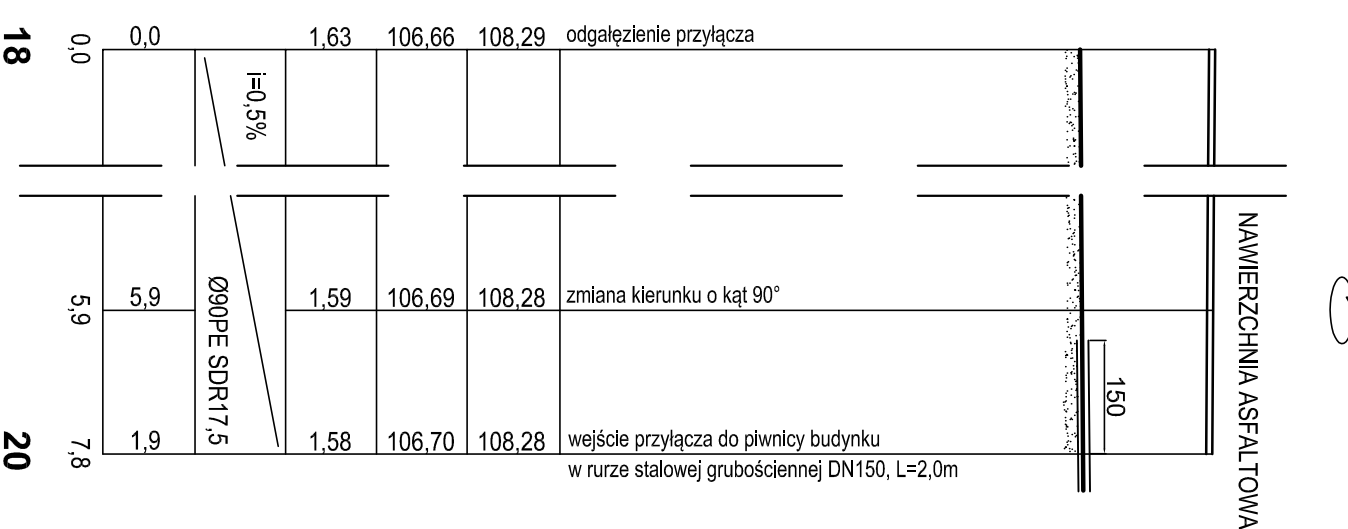

Stadium	Skala	Nr rys./str.	Branża	Data
18	0,0	5,9		
20	7,8			

<p><b>GA4 Pracownia projektowa</b>                  biuro: Siedlce, ul. Florjańska 55, 1 p.                  tel./fak. 25-632-31-36                  kom. 602-365-469, 604-970-633                  www.pracownia4.pl</p>		<p><b>OBIEKT I MIEJSCE BUDOWY:</b>                  Przebudowa systemu zaopatrzenia w wodę.                  ul. Reymonta, 05-400 Ohwock.                  Dz. nr ew. 73-1/6 i 73-1/11</p>		
<p><b>TEMAT RYSUNKU:</b>                  Profil podłużny odcinka 17-19 i 18-20 przyłącza Ø90 PE.</p>		<p><b>PROJEKTANT:</b>                  mgr inż. Bartosz Mikuśki                  upr. MAZ/0044/PWOS/04</p>		
<p><b>INWESTOR:</b>                  Mazowieckie Centrum Leczenia Chorob Płuc i Gruczoły w Ohwocku ul. Narutowicza 80 05-400 Ohwock</p>				
Stadium :	Skala :	Nr rys./str.	Branża :	Data :
P.B.	1:100	13/	Sanit.	08.2017 r.