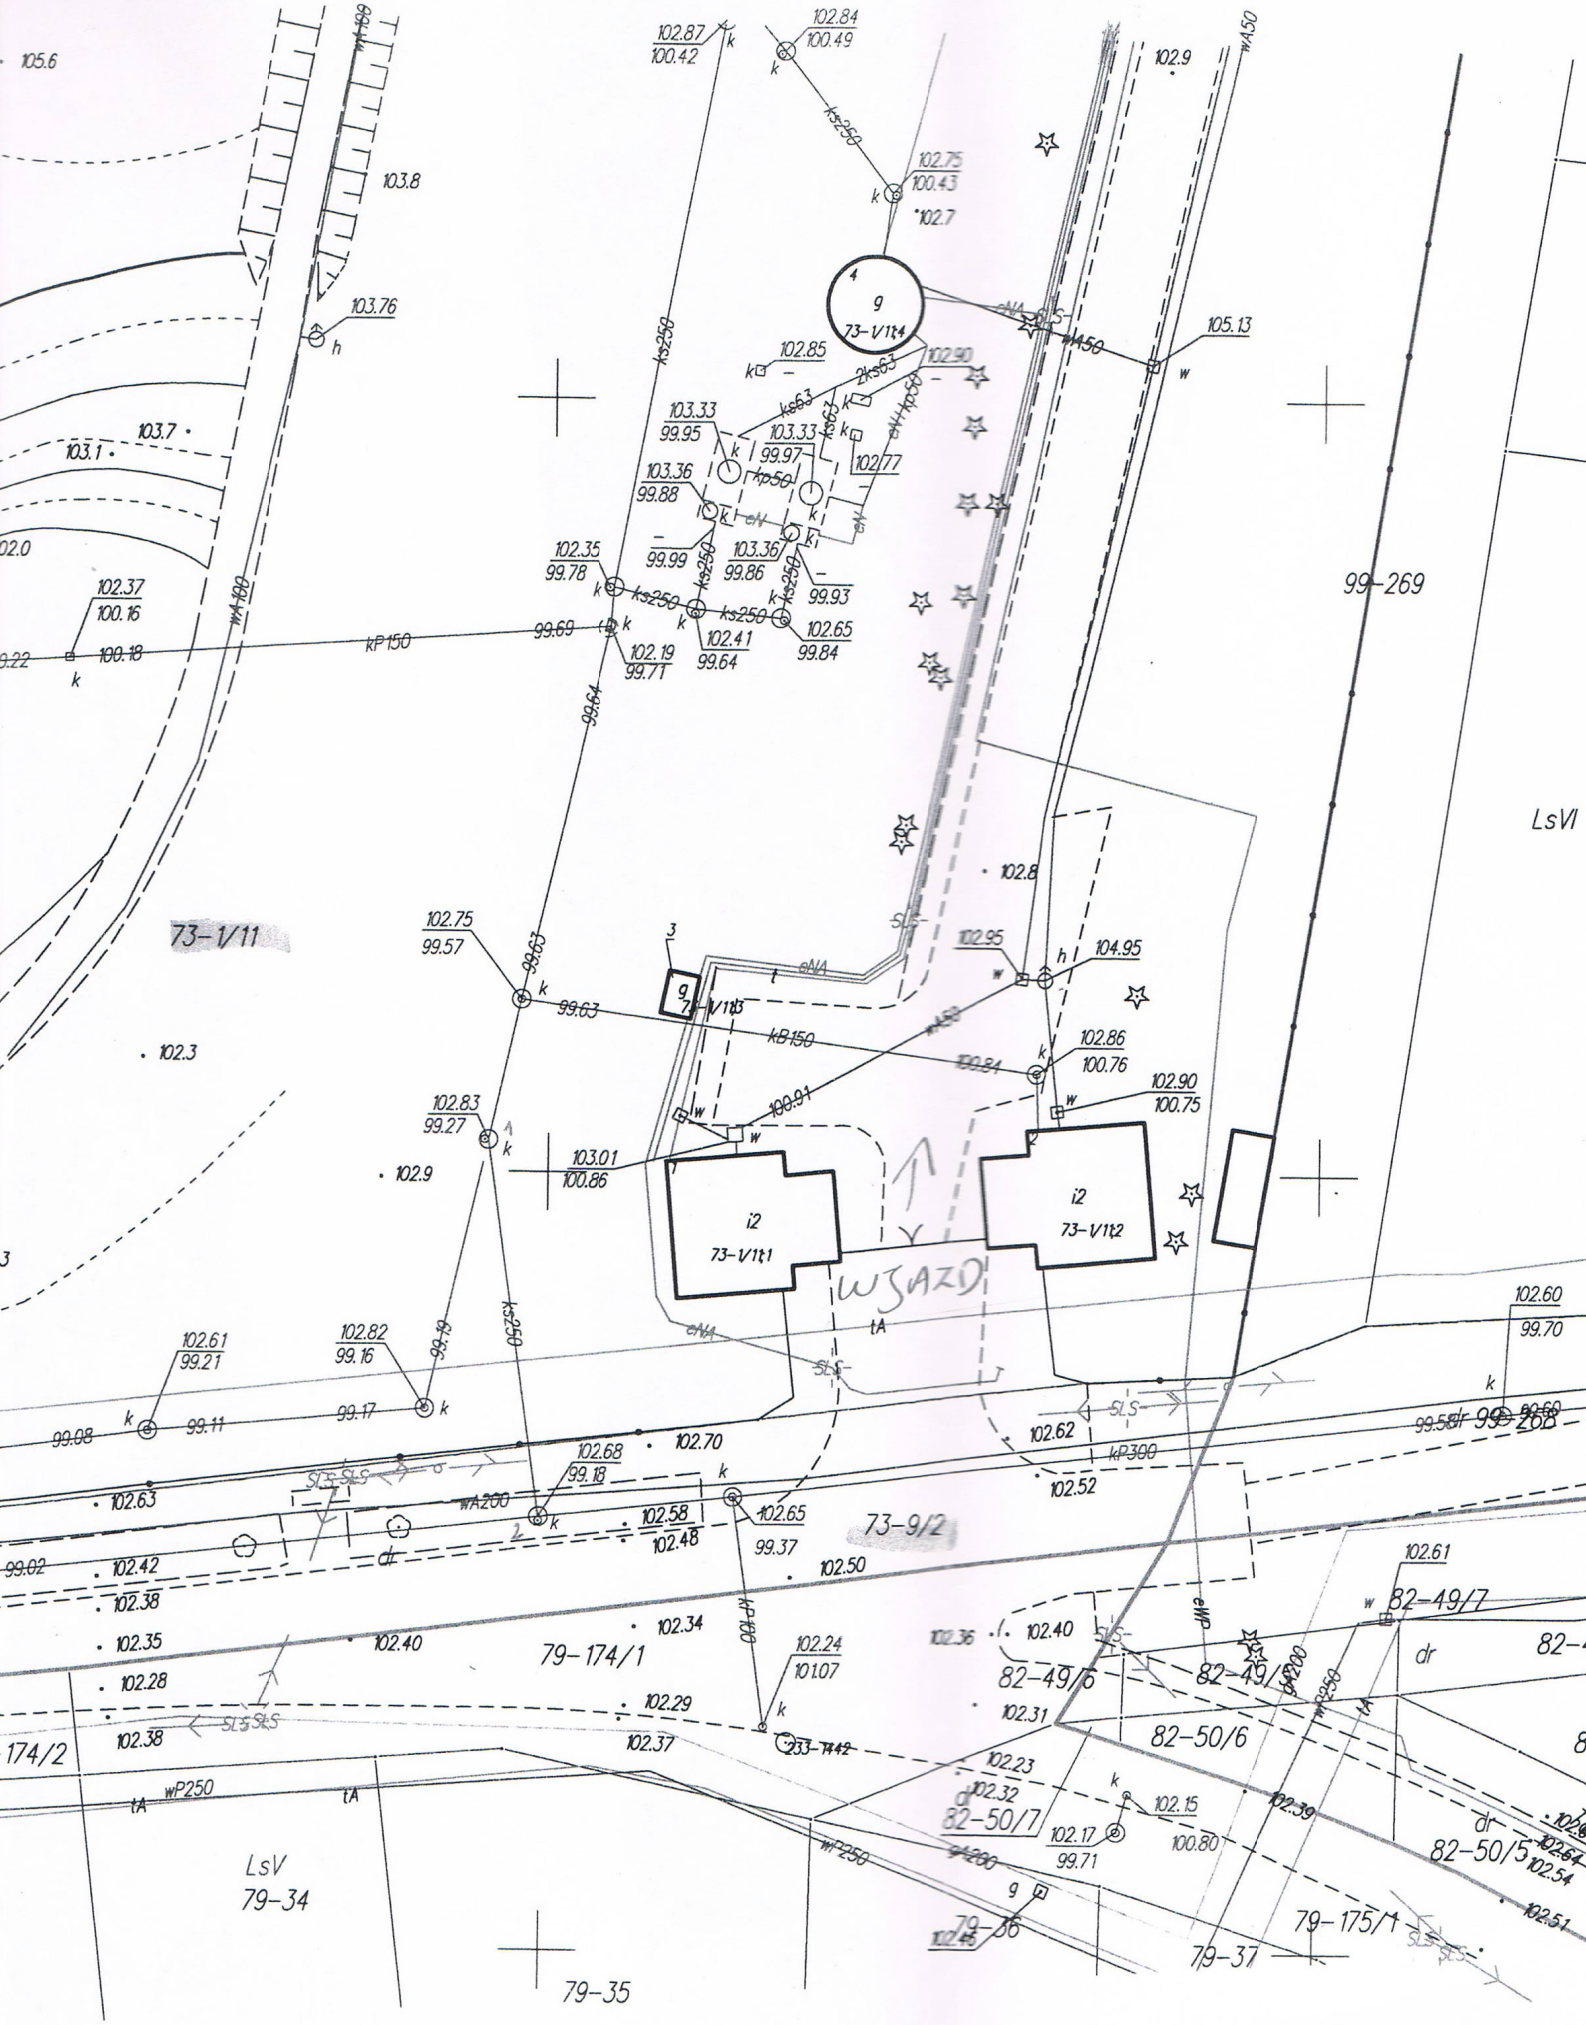

73-1/11
73-9/2
79-174/1
79-174/2
LsV
79-34
79-35
79-36
79-37
79-175/1
82-49/6
82-49/7
82-50/6
82-50/7
82-50/5
99-269
LsVI
i2
73-1/1t1
i2
73-1/1t2
WJAZD
g
73-1/1t4
g
73-1/1t3